



PLAN DE ÎNCADRARE ÎN ZONĂ

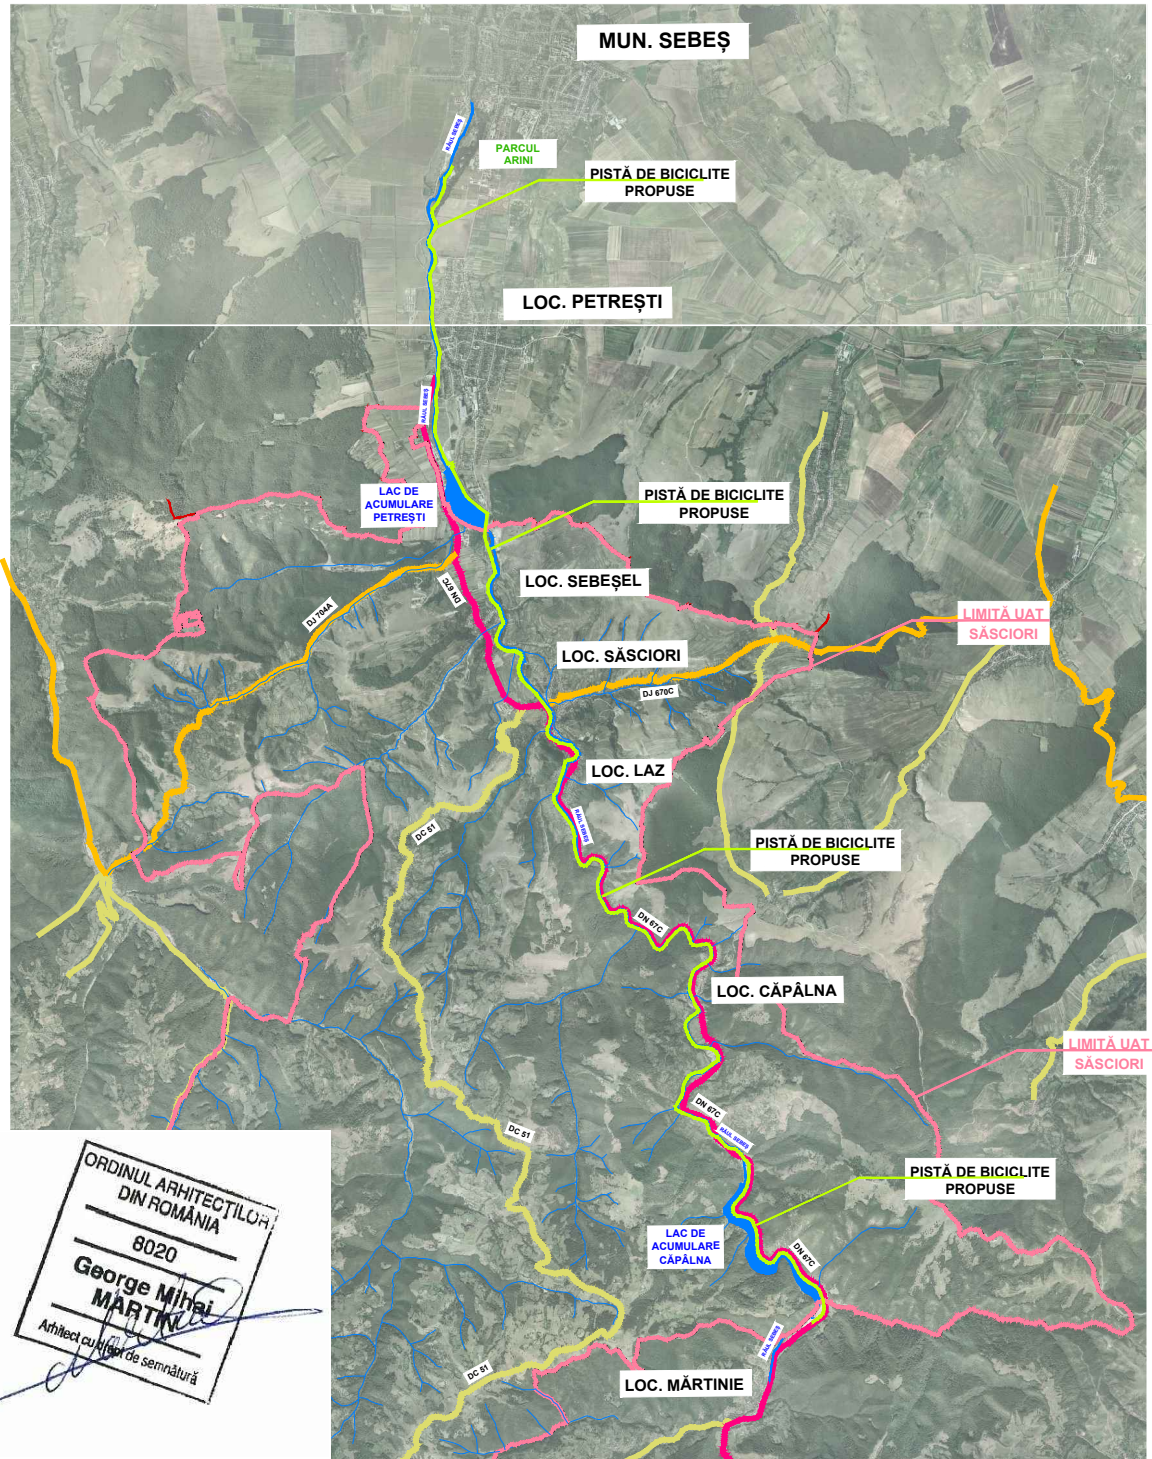

ORDINUL ARHITECTILOR
DIN ROMÁNIA
8020
George Mihai
MÁRTINI
Arhitect cu drept de semnăturá

 proiectant general: S.C. MARTINI PROIECT S.R.L. Sebeșel, nr. 171A, com. Săsciori, jud. Alba aut. nr. J 1 / 12 / 07.01.2016 cod fiscal: 35380573	beneficiar:	
	denumire proiect: PROPUNERE PISTÁ DE BICICLETE	
Șef proiect arh. dipl. Mihai - George MÁRTINI Desenat <i>Martini</i>	proiect nr. 12 / 2023	faza: CONCEPT
	denumire planșá: PLAN DE ÎNCADRARE ÎN ZONÁ	
data: octombrie 2023	scara: 1 : 50.000	planșá: A01

