


PLANȘA A3

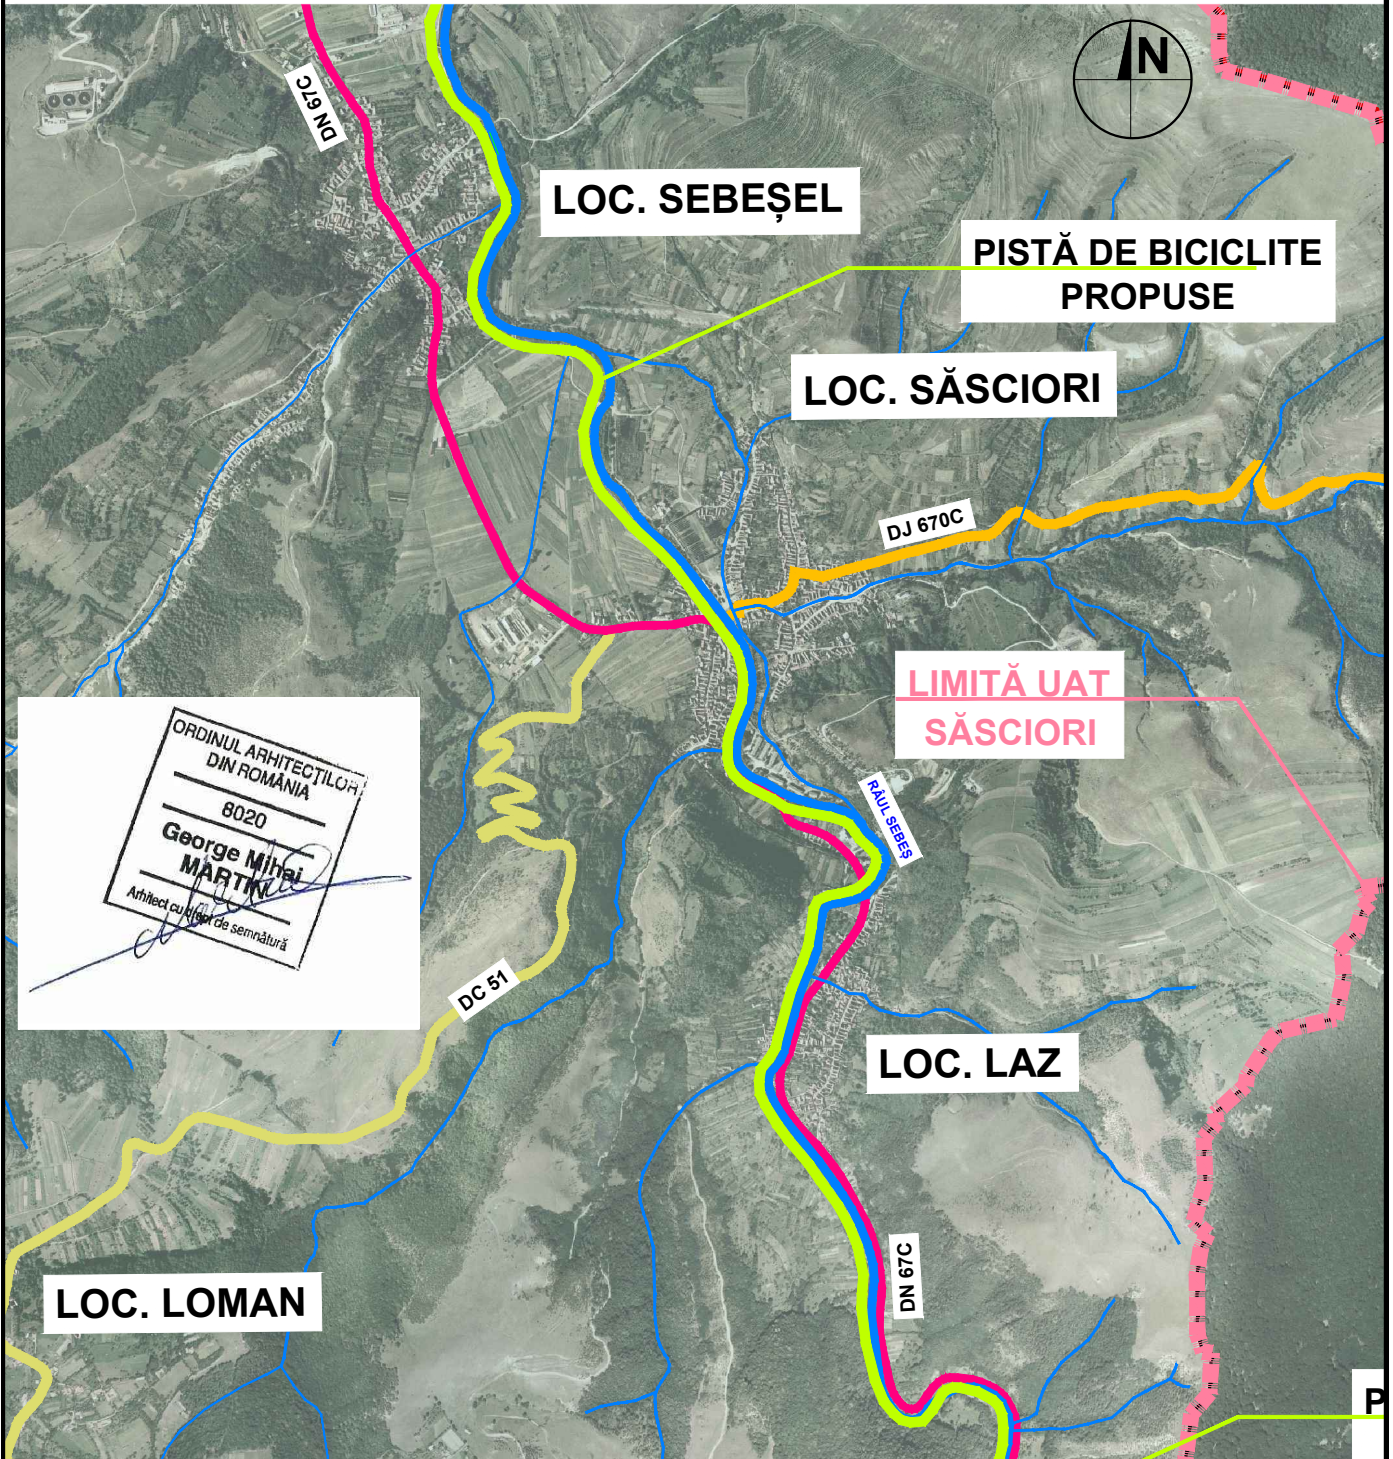

proiectant general:

S.C. MARTINI PROIECT S.R.L.

Sebeșel, nr. 171A, com. Săsciori, jud. Alba
aut. nr. J 1 / 12 / 07.01.2016
cod fiscal: 35380573

Șef proiect

arch. dipl. Mihai - George MARTIN

Desenat



beneficiar:

denumire proiect:
PROPUNERE PISTĂ DE BICICLETE

proiect nr. 12 / 2023

faza: CONCEPT

denumire planșă:

PLANȘA A3

data: octombrie 2023

scara: 1 : 50.000

planșa: **A04**